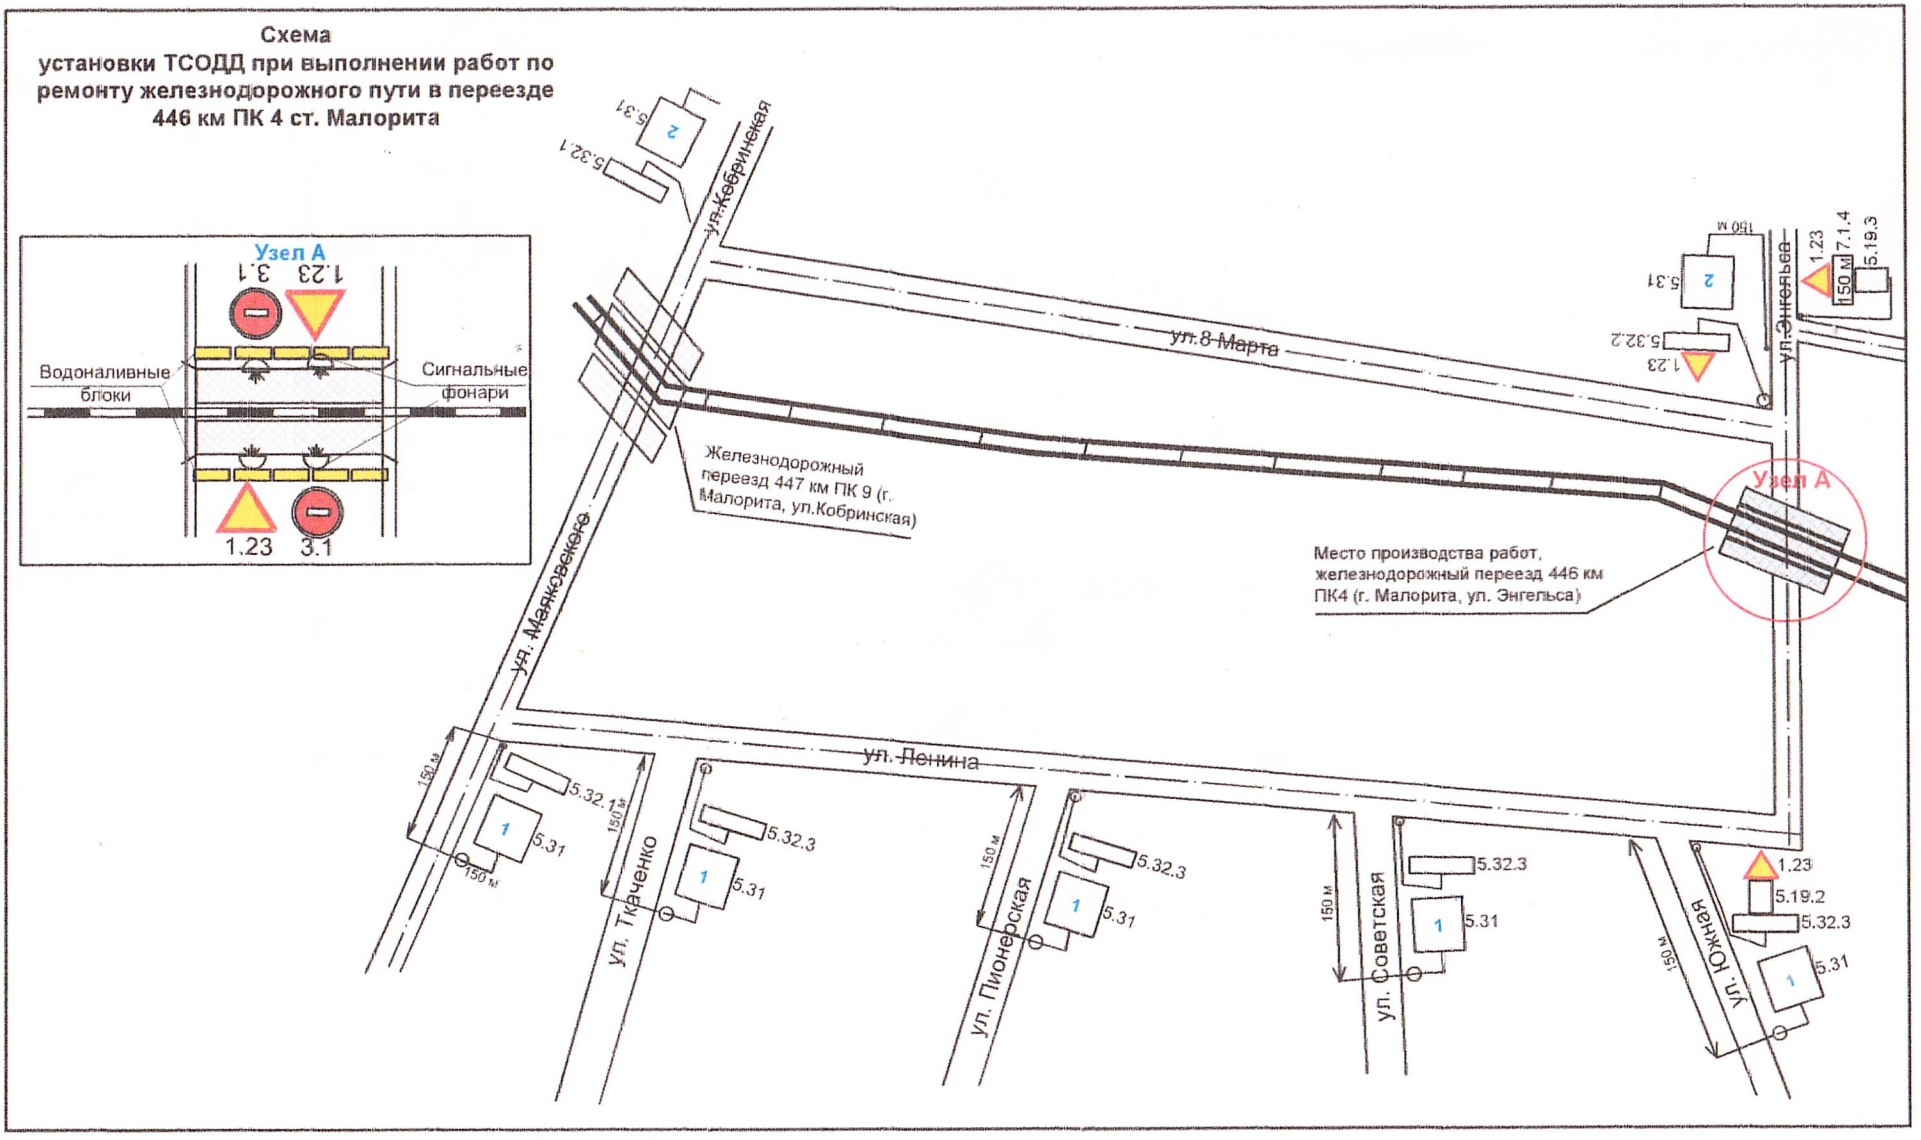Схема
установки ТСОДД при выполнении работ по ремонту железнодорожного пути в переезде 446 км ПК 4 ст. Малорита